

## Liite 6. Kaavoitetut alueet

### Asemakaavat:

- Keskustaajaman ajantasakaava



### Ranta-asemakaavat:

- Rantalinnan ranta-asemakaava



- Aisaniemen ranta-asemakaava

- Härskiänsaaren ranta-asemakaava

### Rantayleiskaava, Saimaa:

- Pientalojen ja loma-asuntojen alue =




- Loma- ja matkailu alue =



- Maatilojen alue =



- Rakentamattomat paikat n.160 kpl =

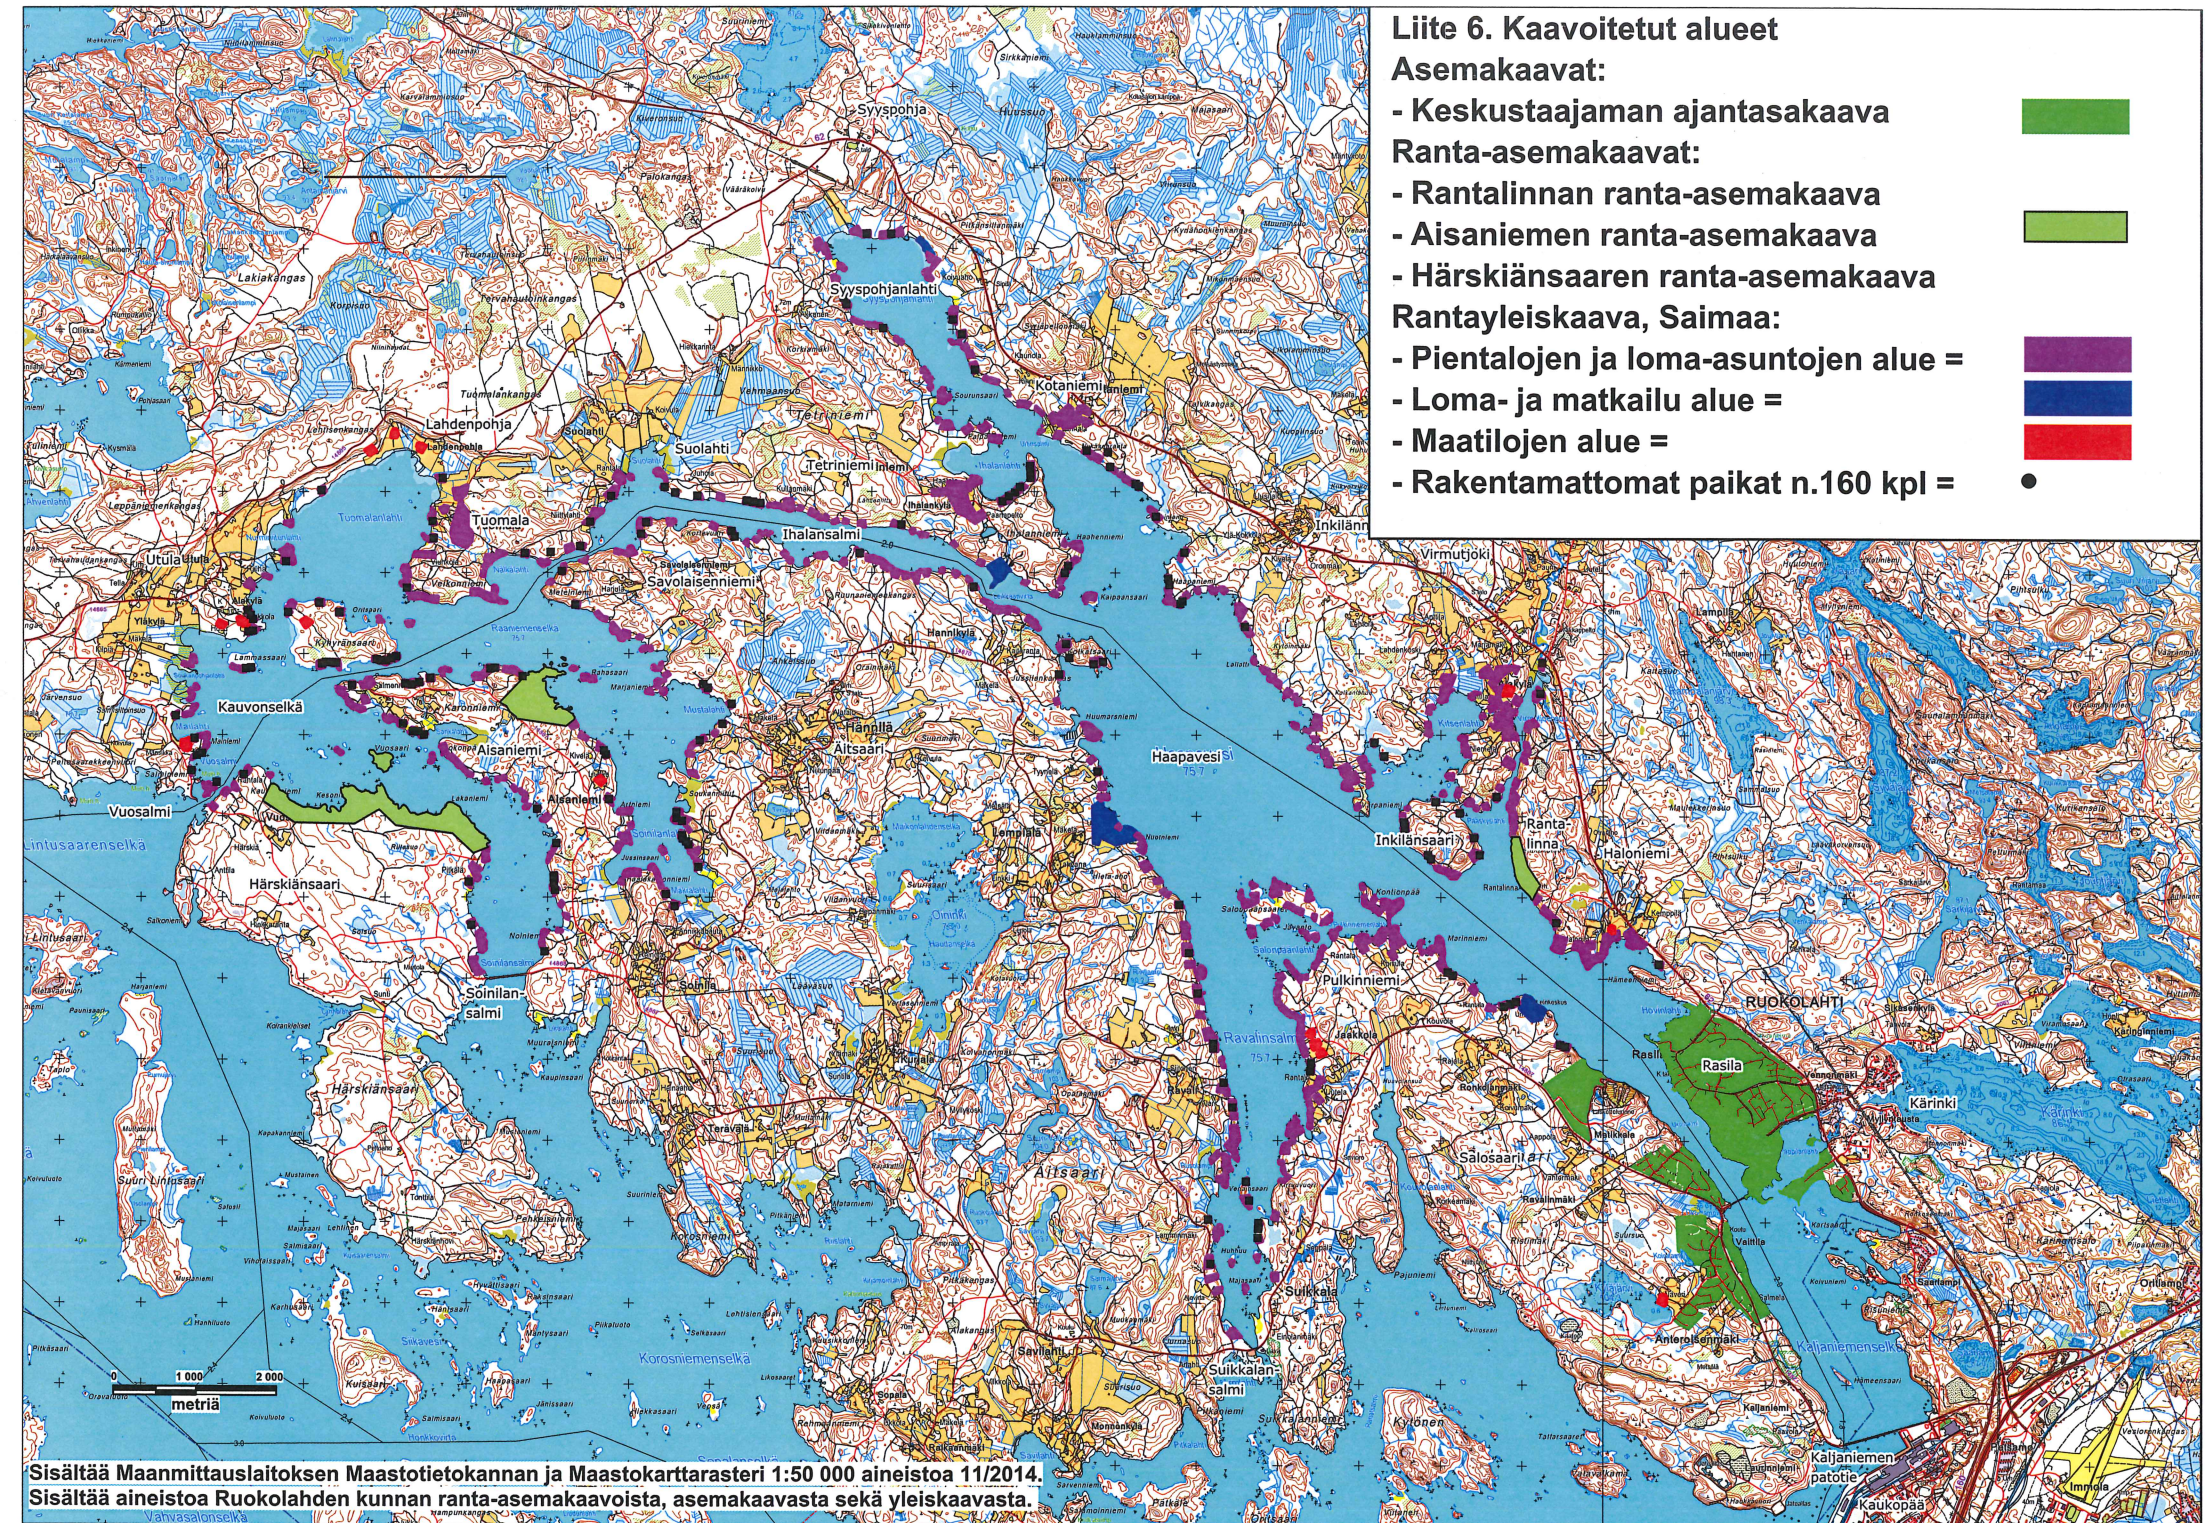

Sisältää Maanmittauslaitoksen Maastotietokannan ja Maastokarttarasteri 1:50 000 aineistoa 11/2014.  
Sisältää aineistoa Ruokolahden kunnan ranta-asemakaavoista, asemakaavasta sekä yleiskaavasta.

Vaivasalonselkä